VAATED
M 1:100

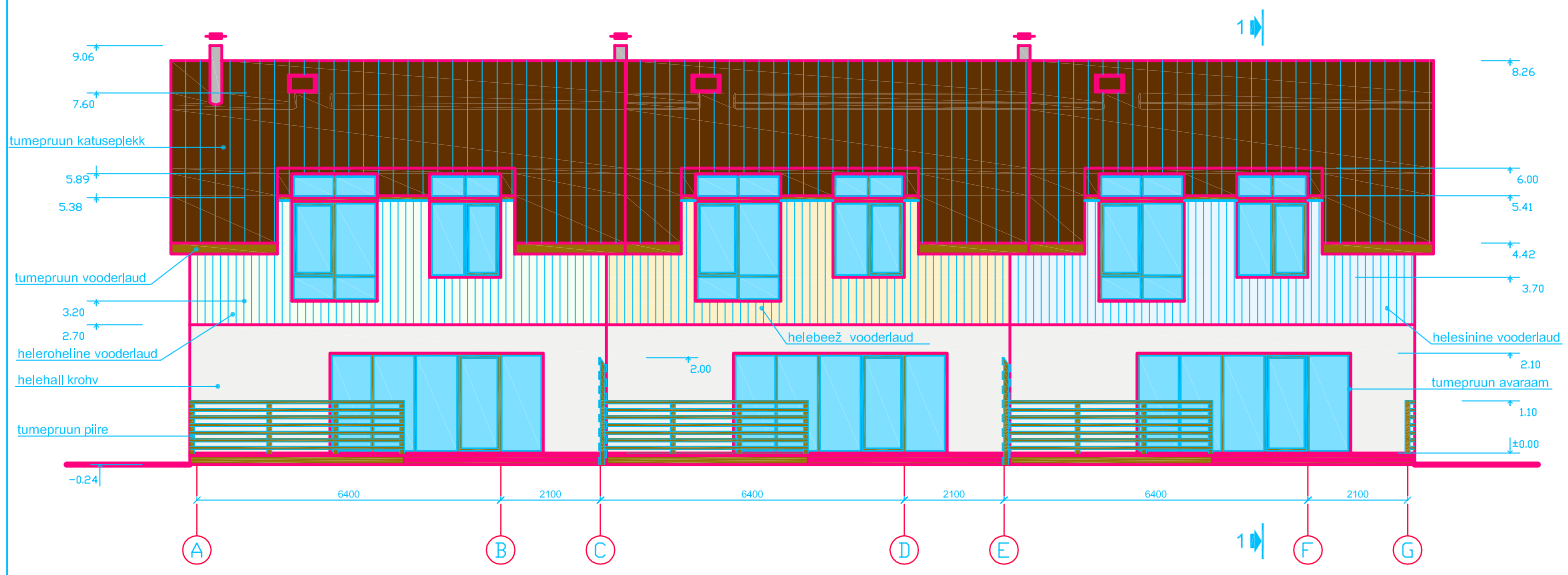

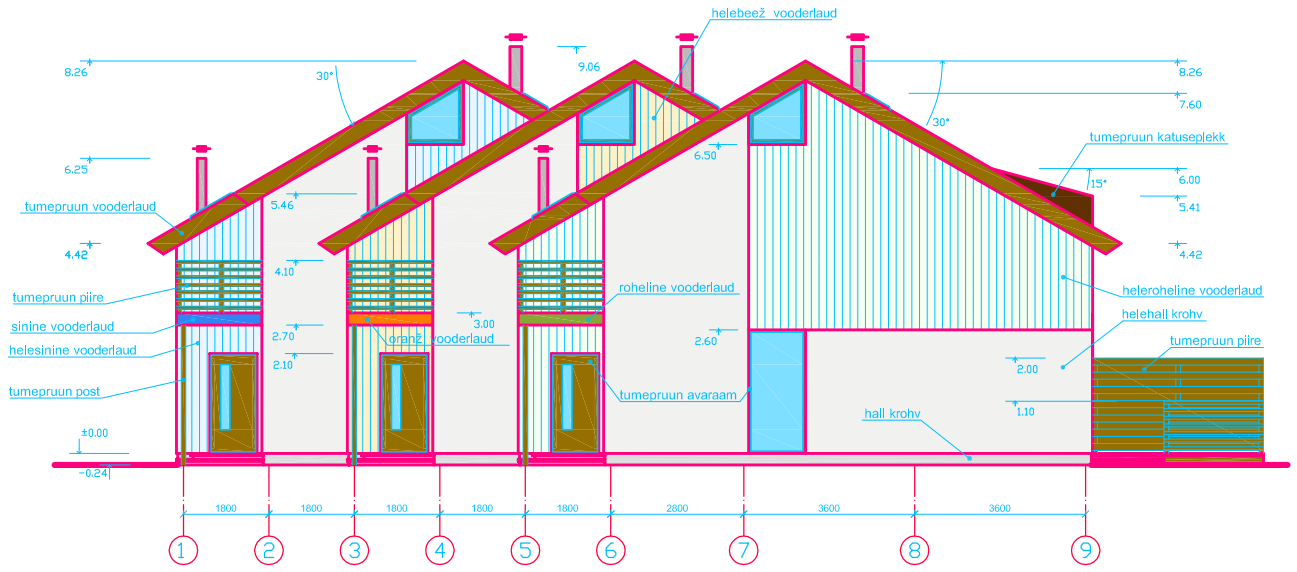

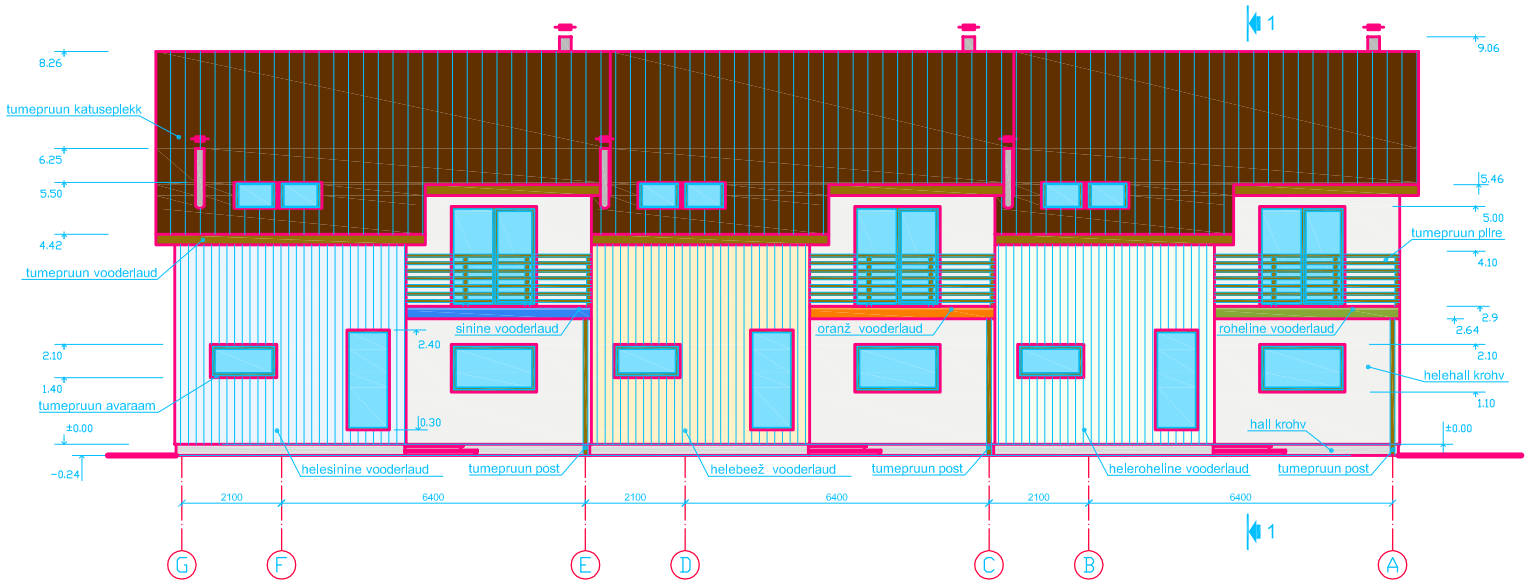

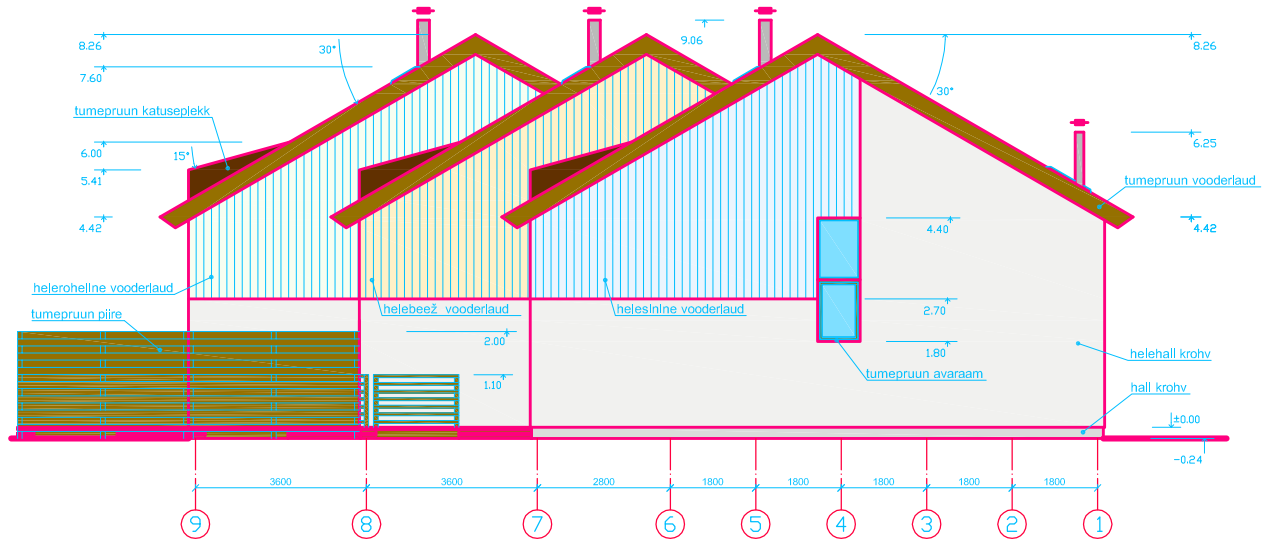

TEHNOGEN PROJEKTEERIMISTÖÖD www.tehnogen.ee, E-mail:info@tehnogen.ee	TEHNOGEN OÜ Reg. nr. 11038862 MTR EEP000058 Tallinn 12915, Laki tn 30 Tel/fax 6 654 842, 5 093 136		TÖÖ NIMETUS	RIDAELAMU PROJEKT
TELLIJA	BESTOK KINNISVARA OÜ		OBJEKTI AADRESS	Haarju maakond Viimsi vald, Metsakasti küla Kesaniidu tee 4
PROJEKTEERIS	S. DAAR			
ARHITEKT	R. HÜRDEN		JOONISE SISU	VAATED
KUUP. 15.12.2006.a.	MÕÕT M 1:100	STAAD. TÖÖPROJEKT	TÖÖ NR. A 142/06 2006	JOONISE NR. A-2